


CARRER COMERC

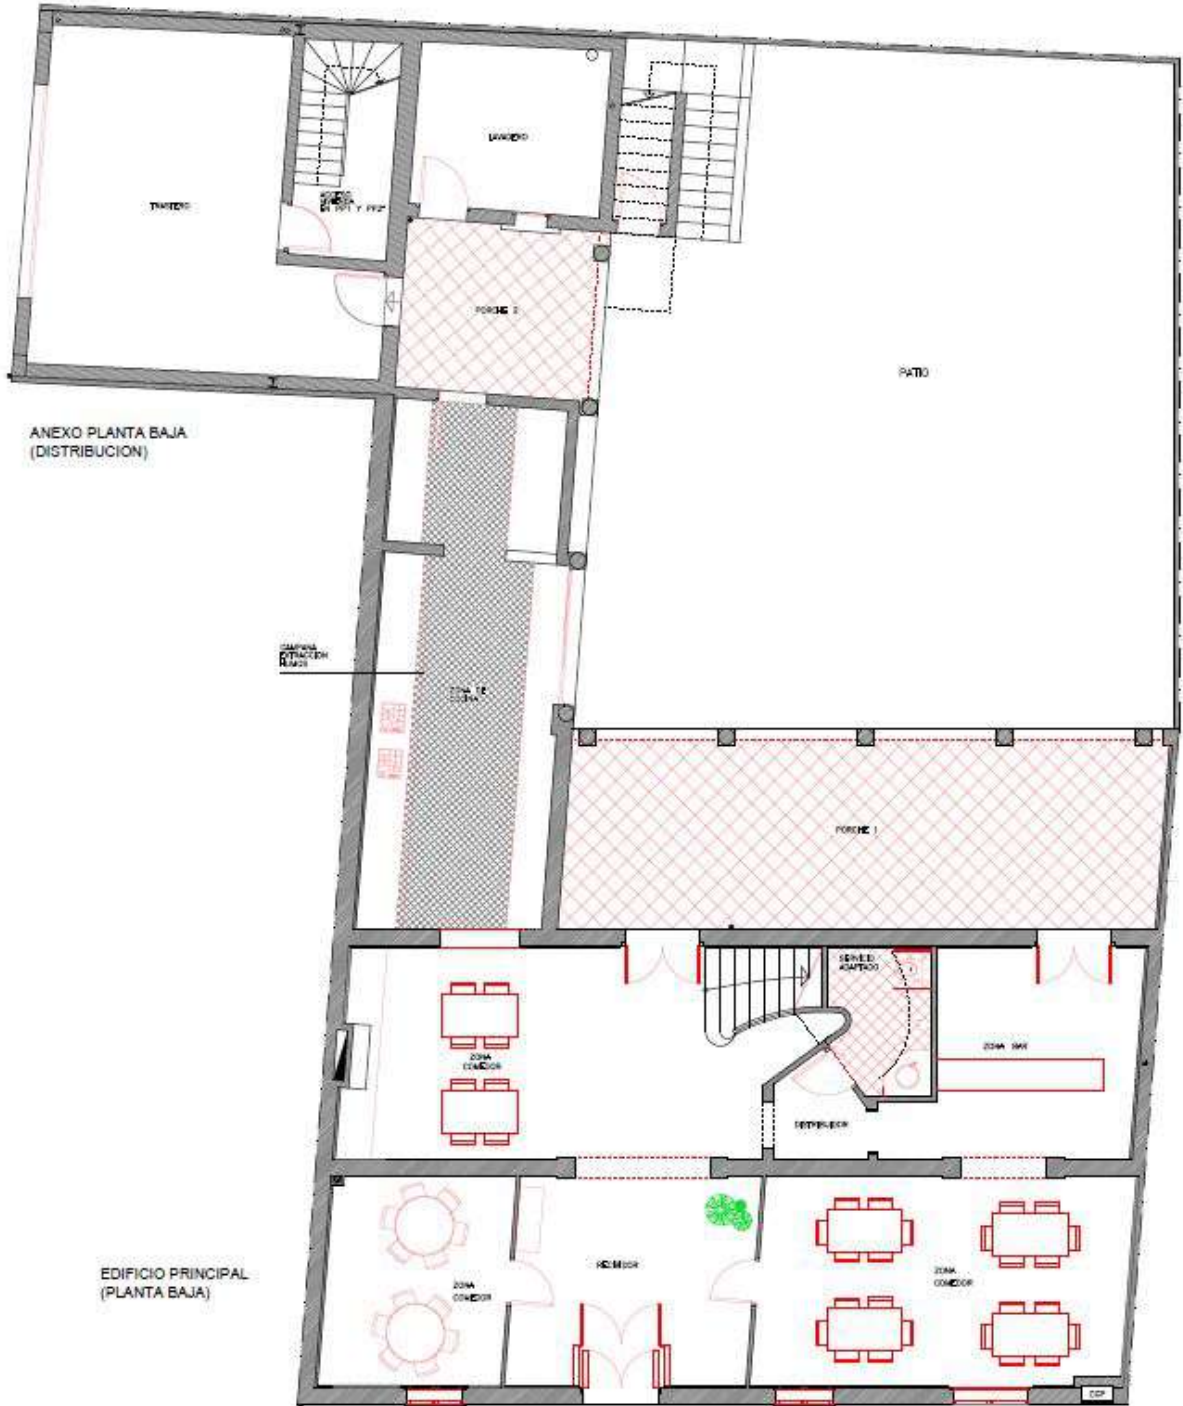

ANEXO PLANTA BAJA
(DISTRIBUCION)

EDIFICIO PRINCIPAL
(PLANTA BAJA)