




planta baixa

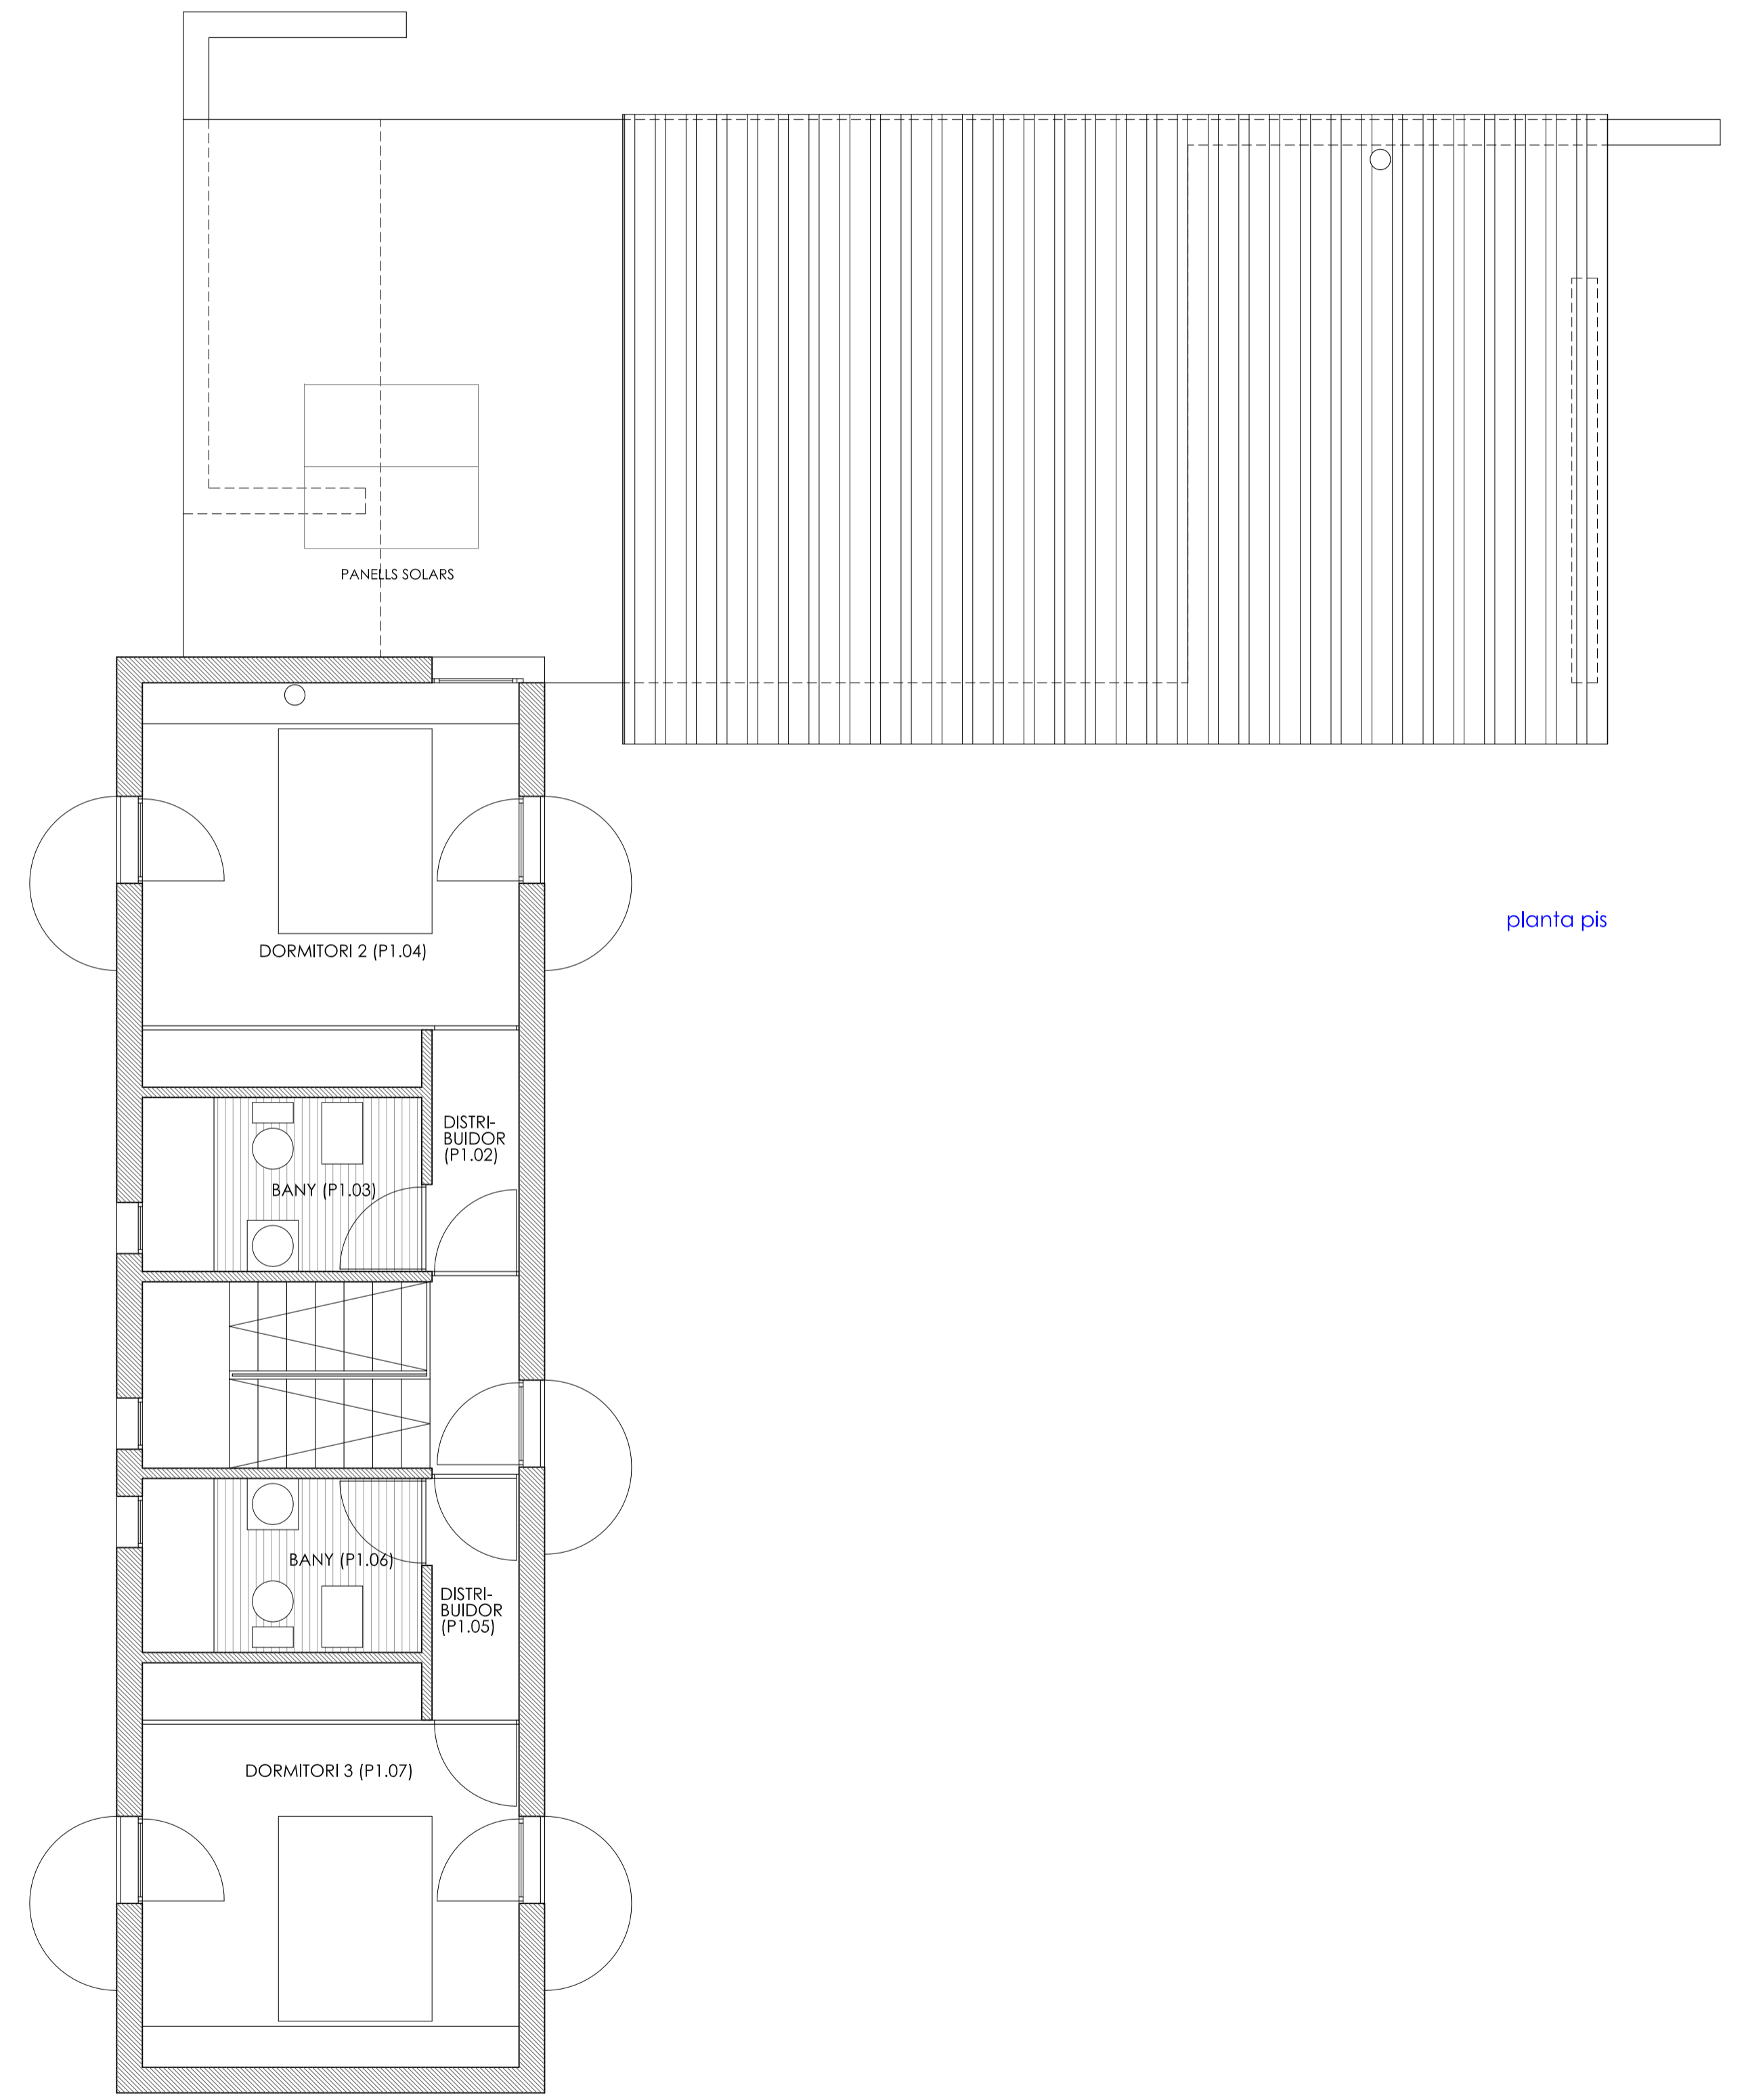


planta pis

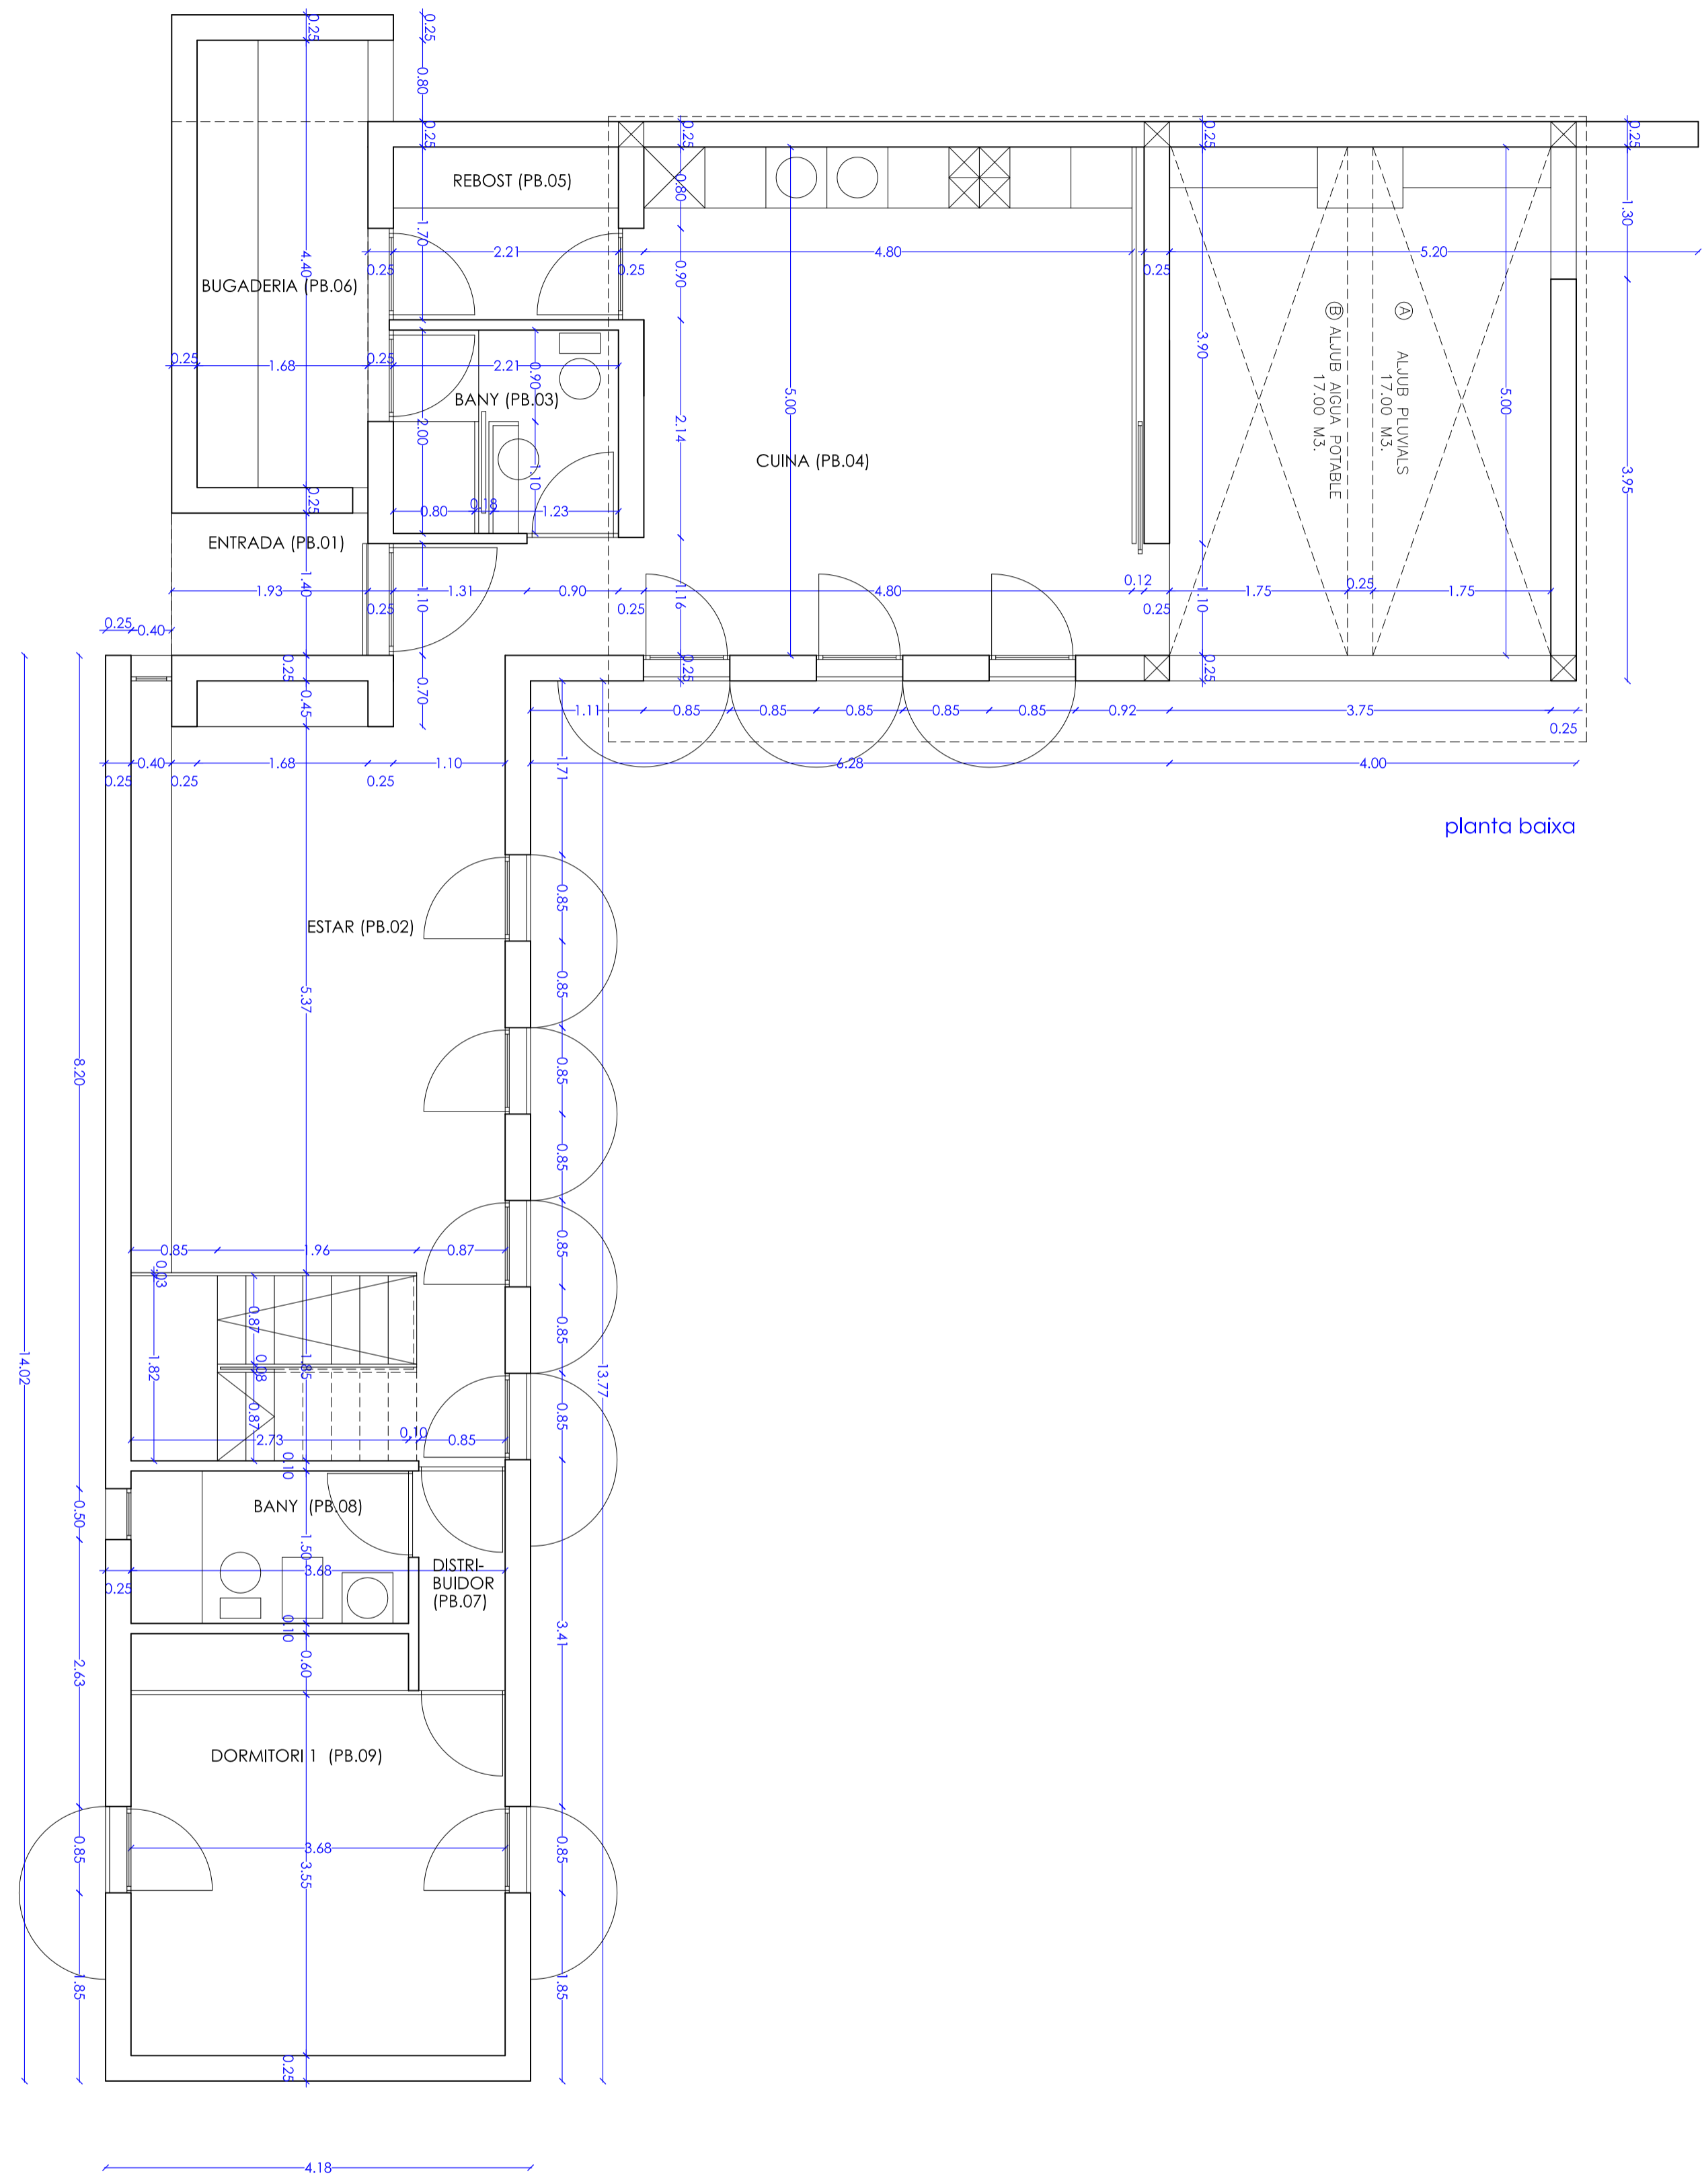


planta baixa

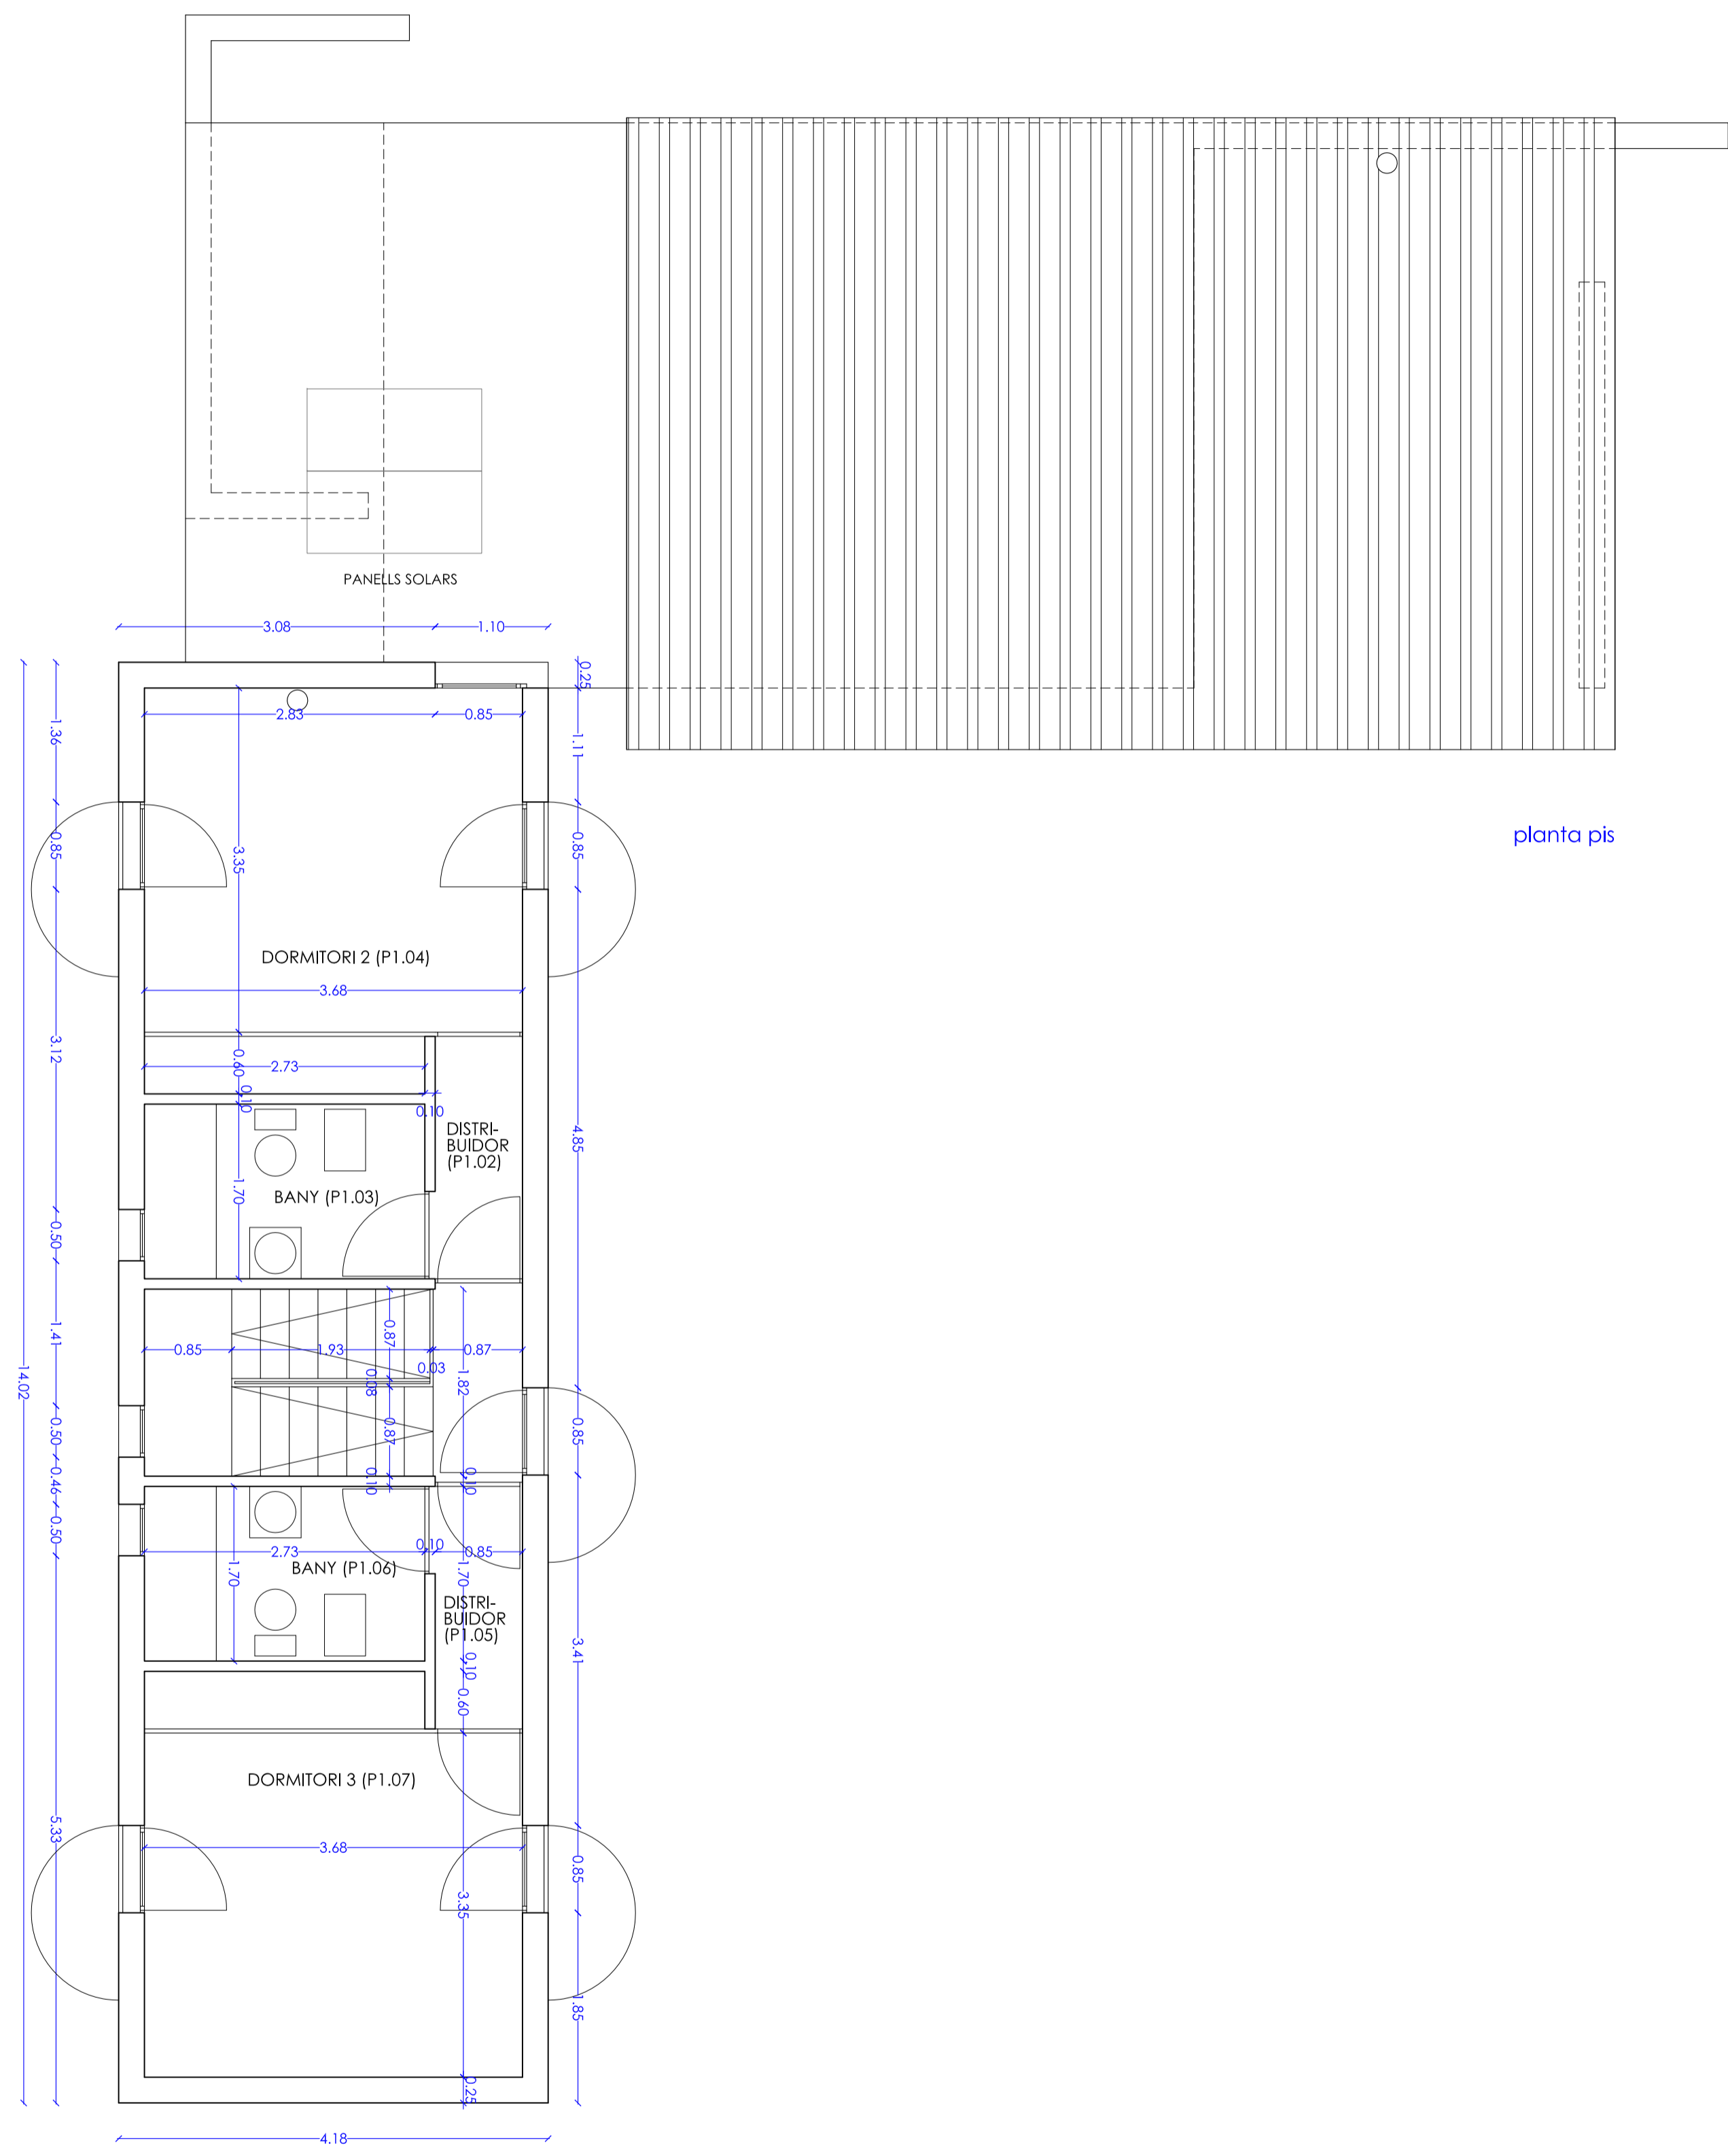


planta pis

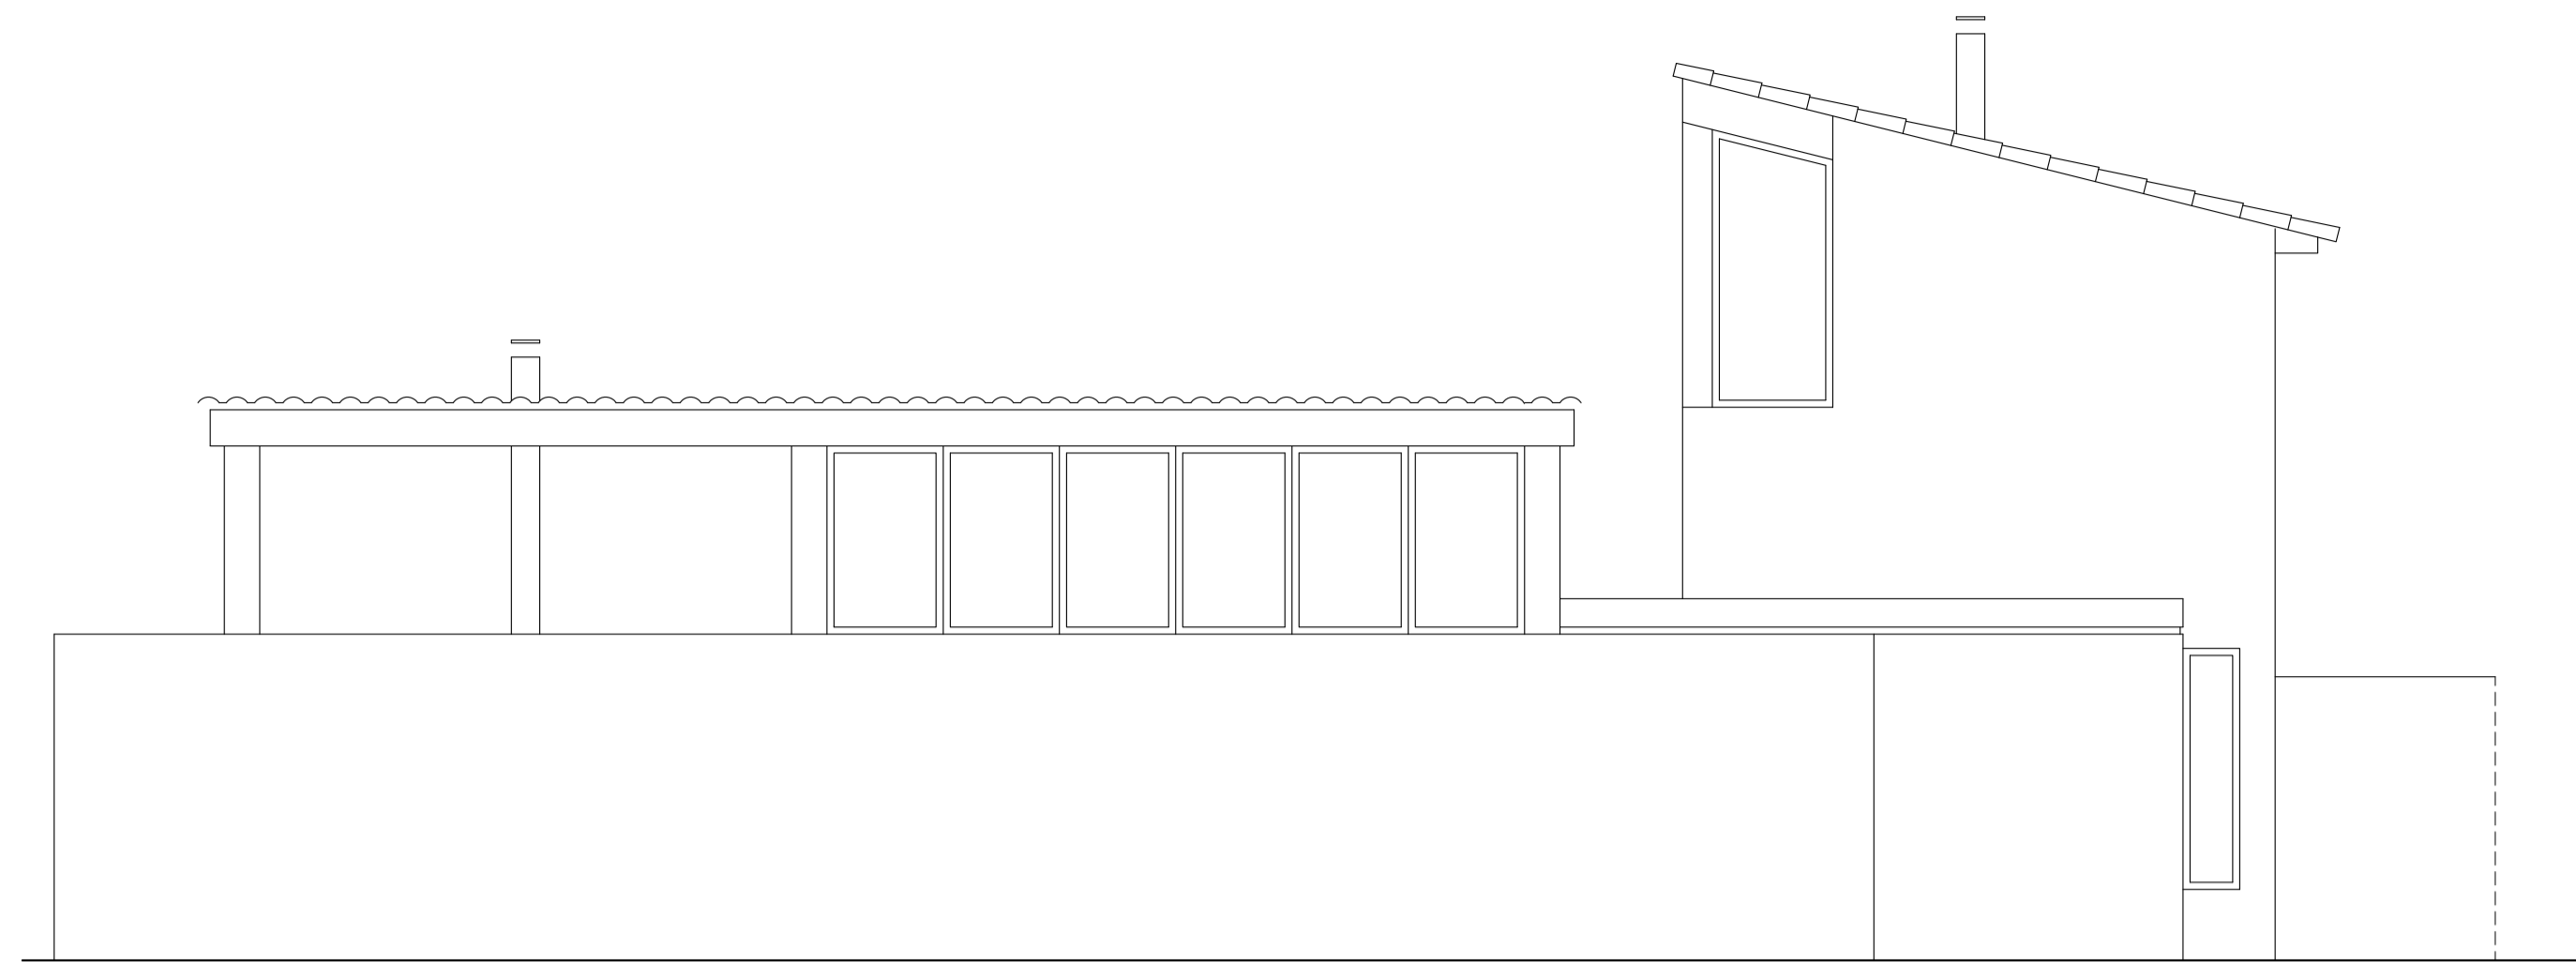


façana nord

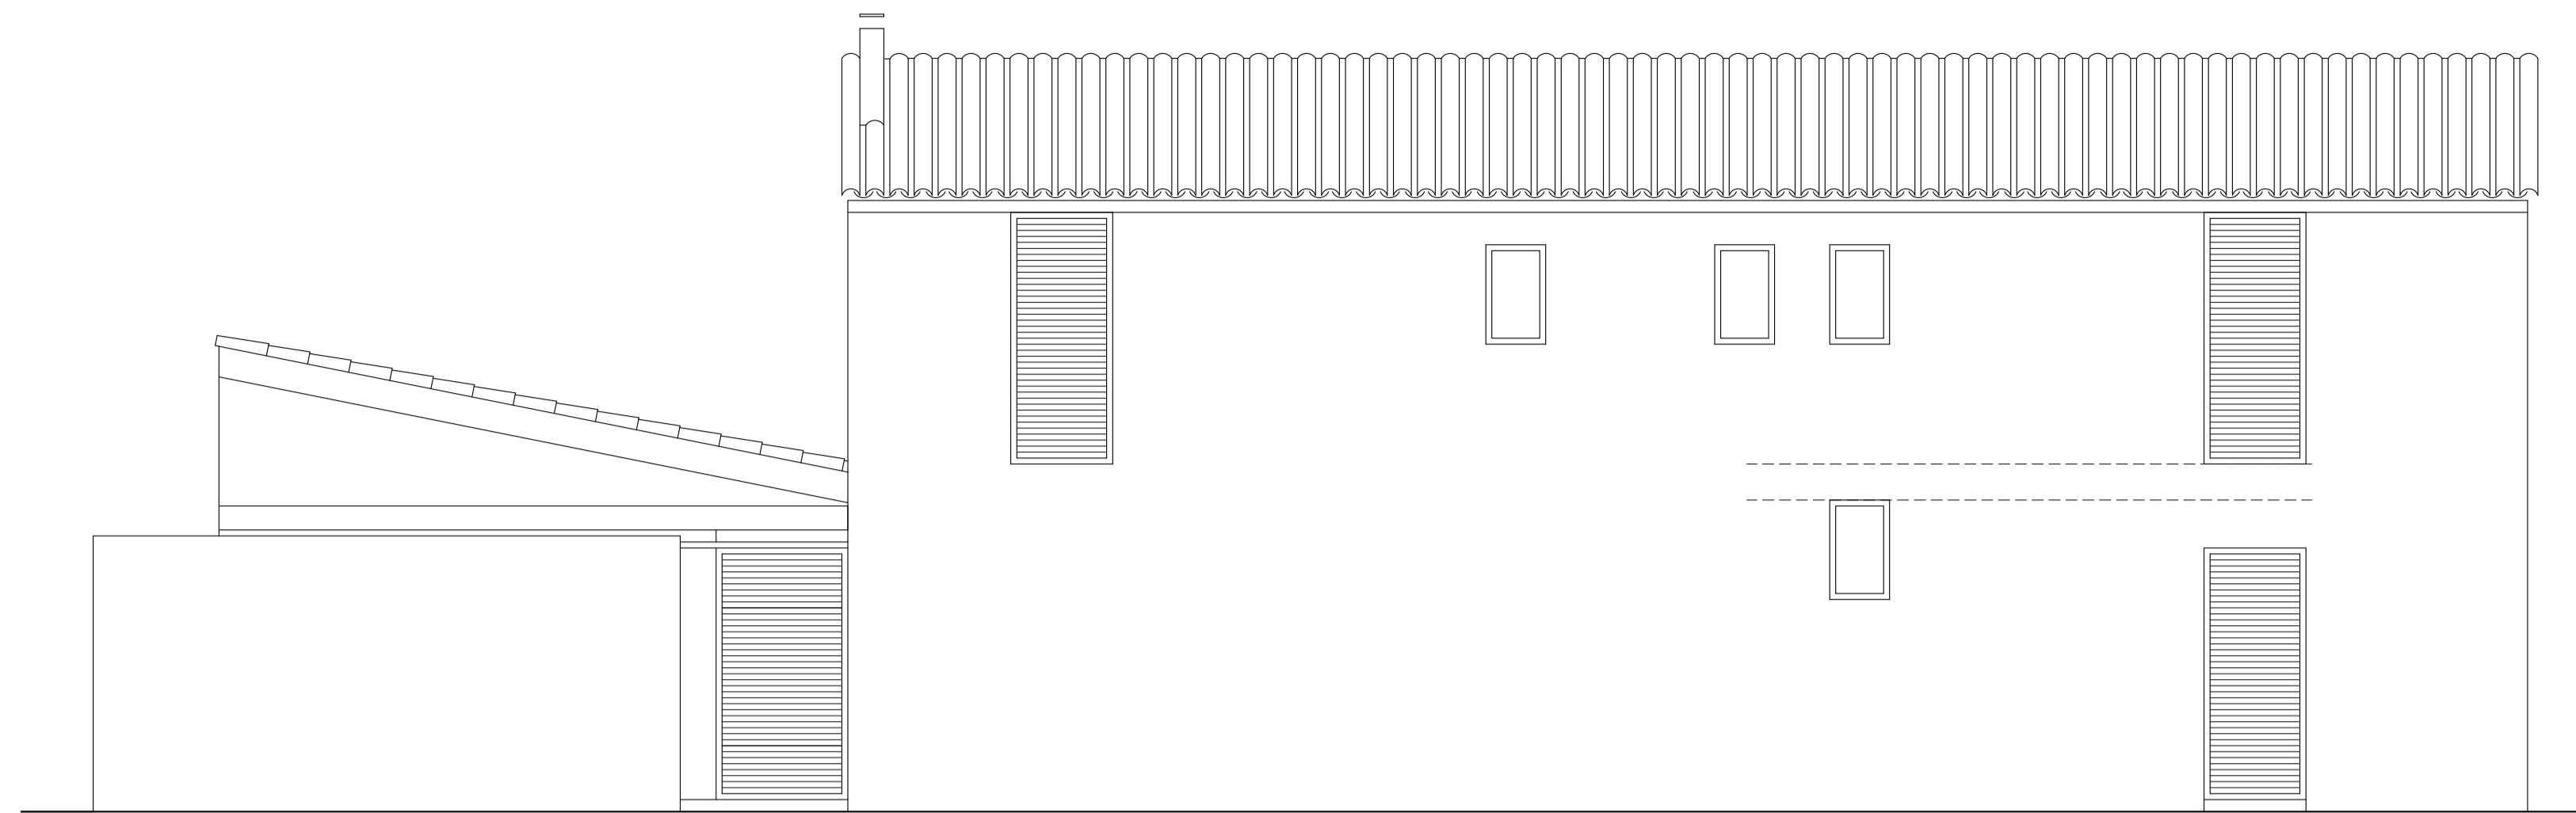


façana ponent

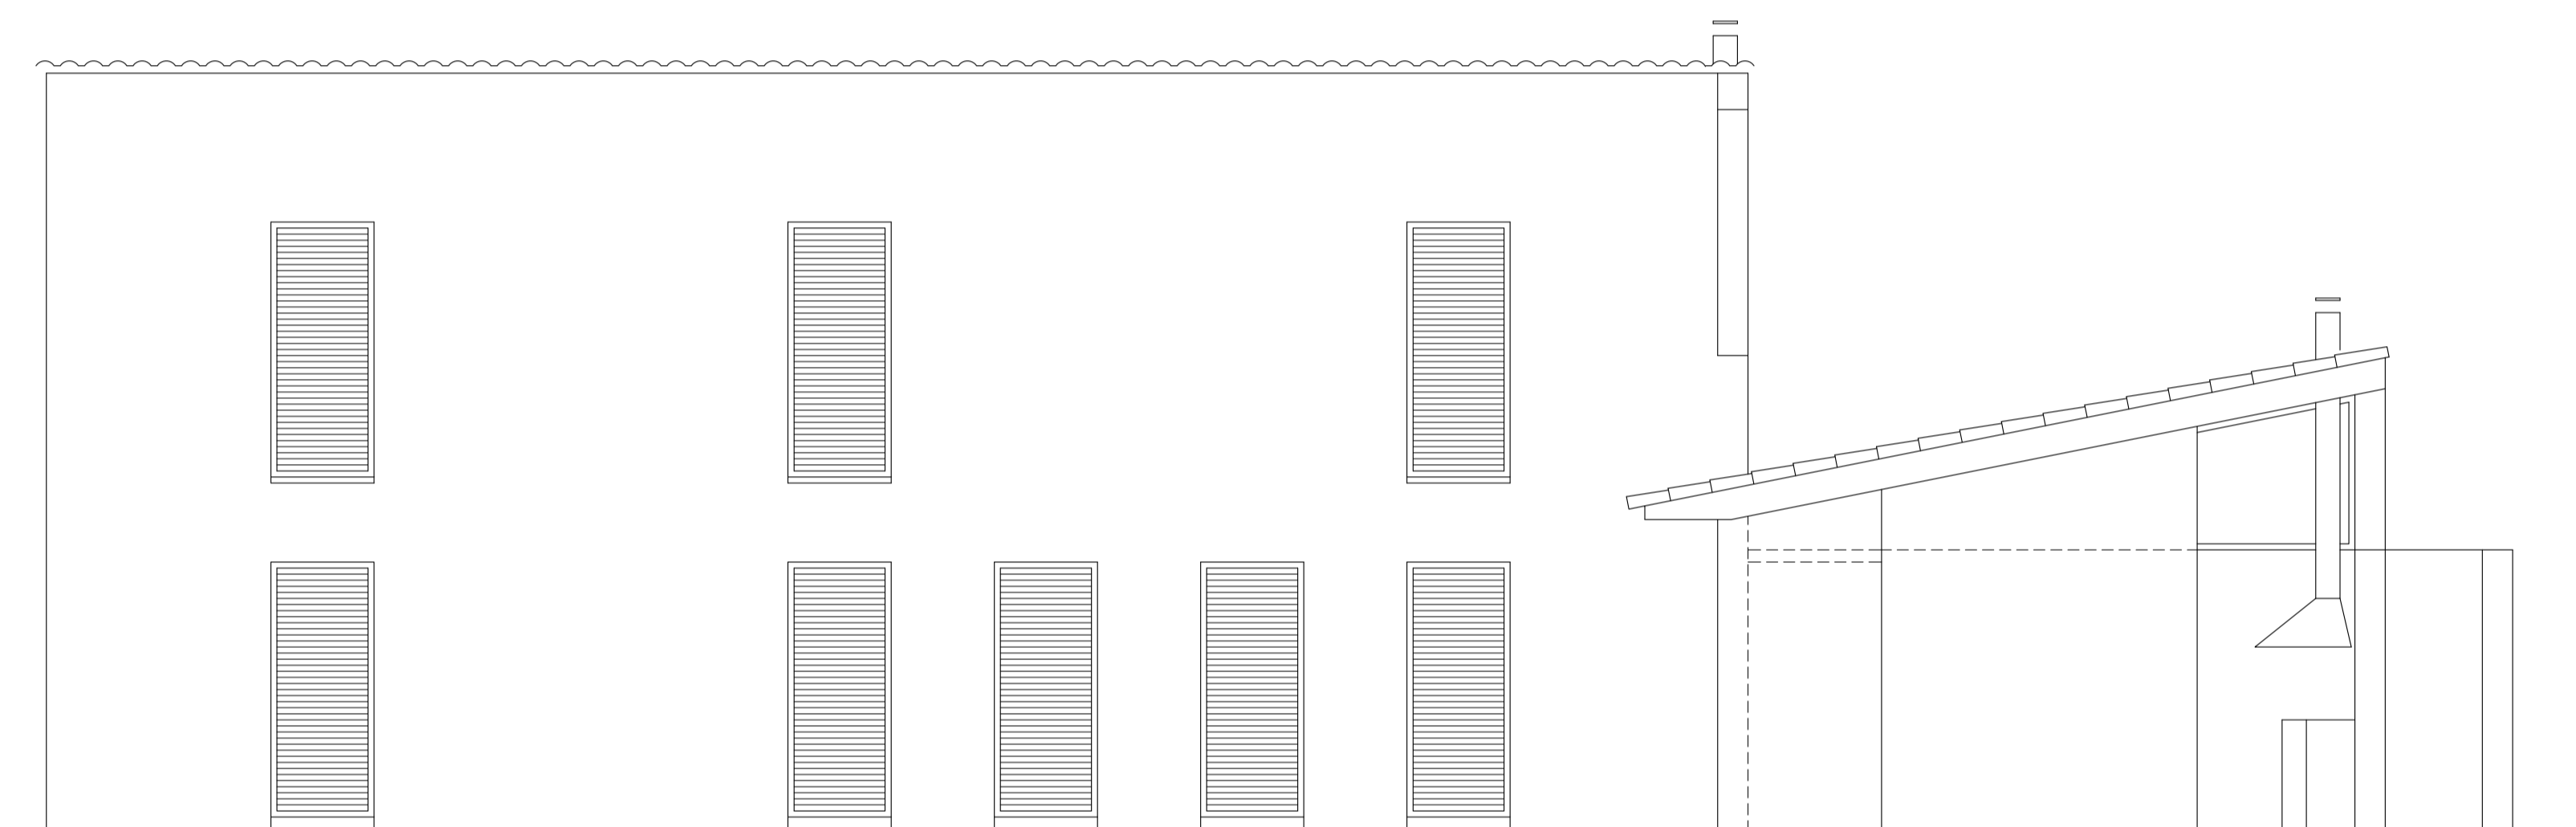

façana llevant

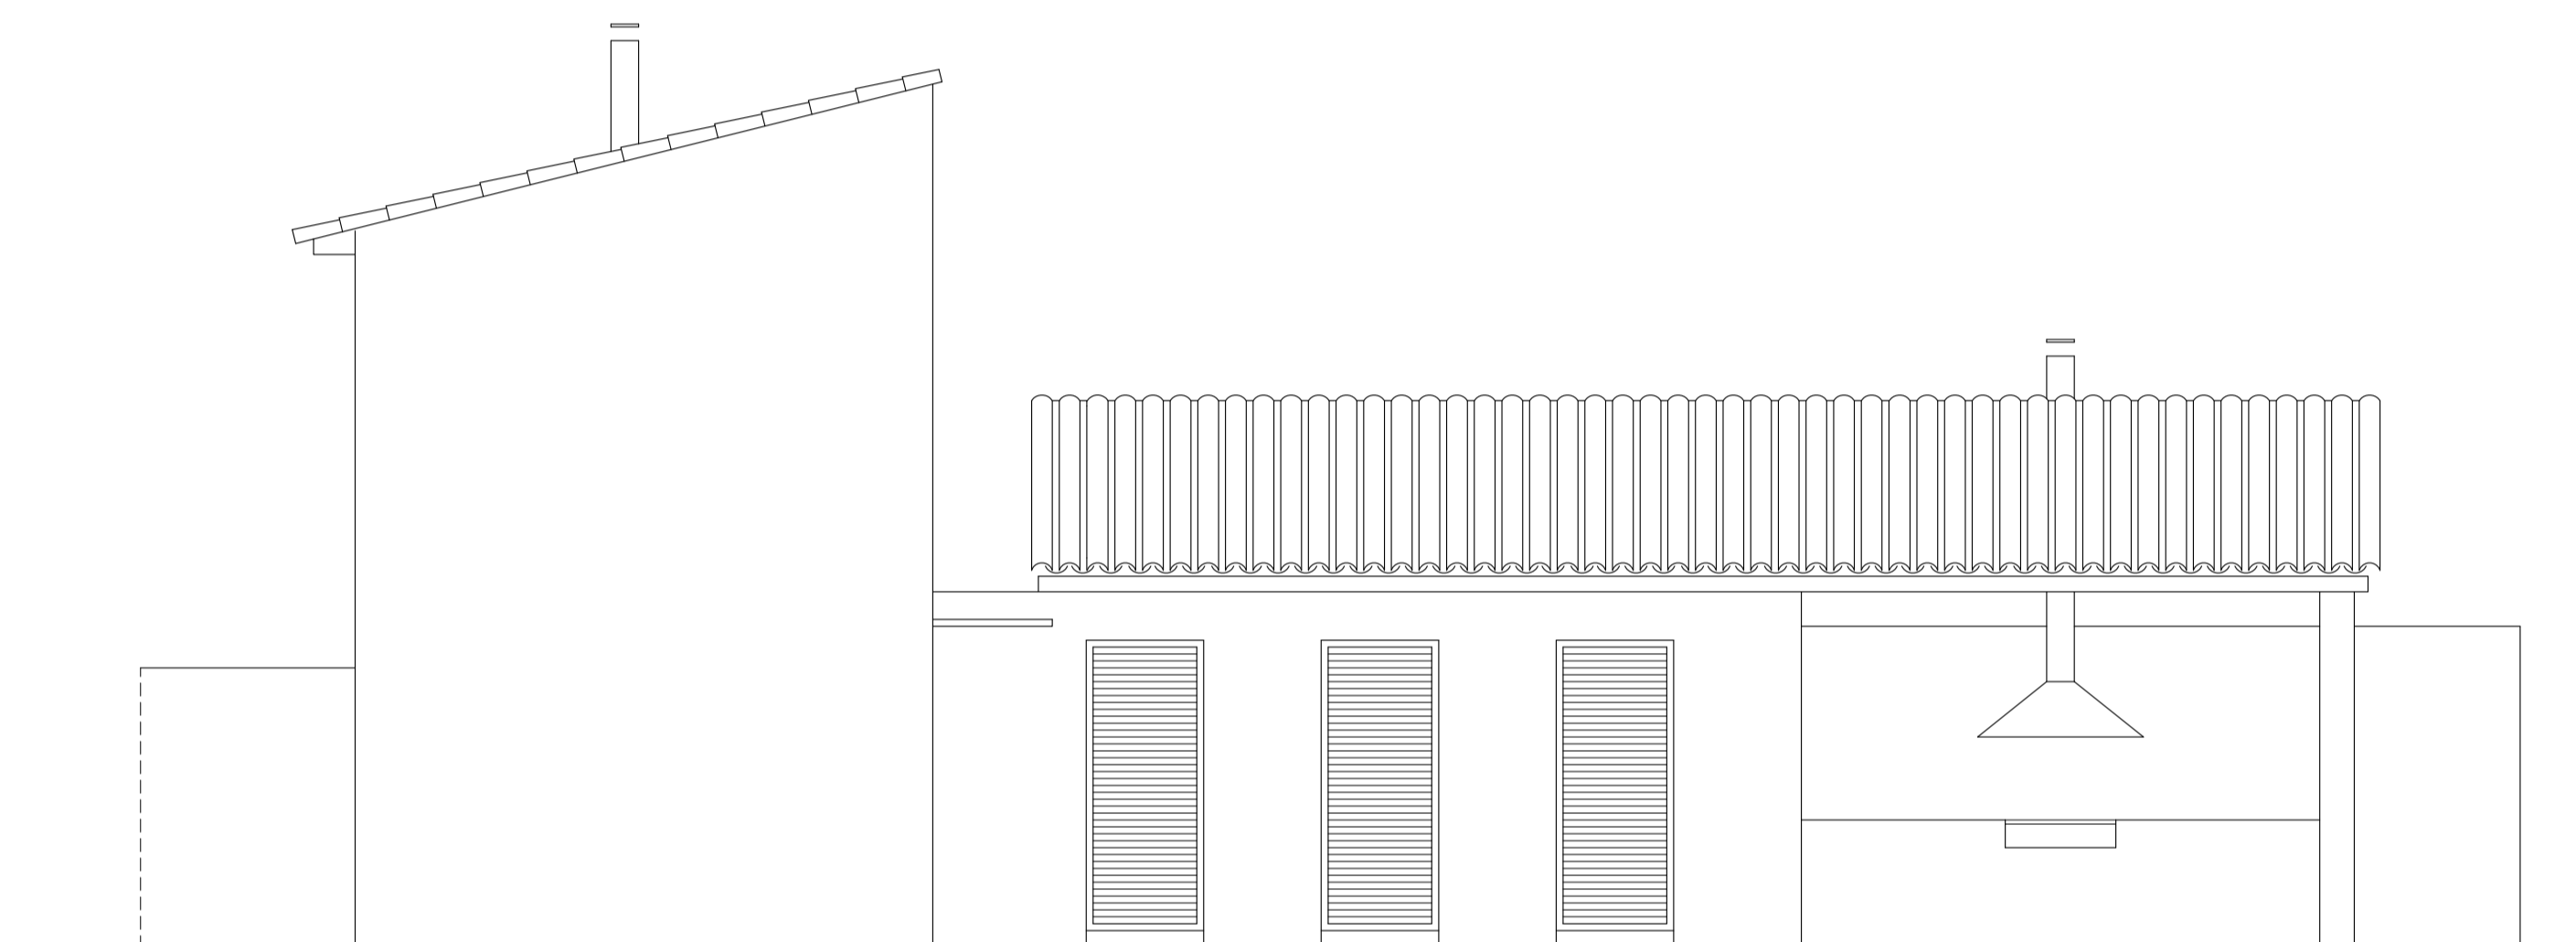


façana sud

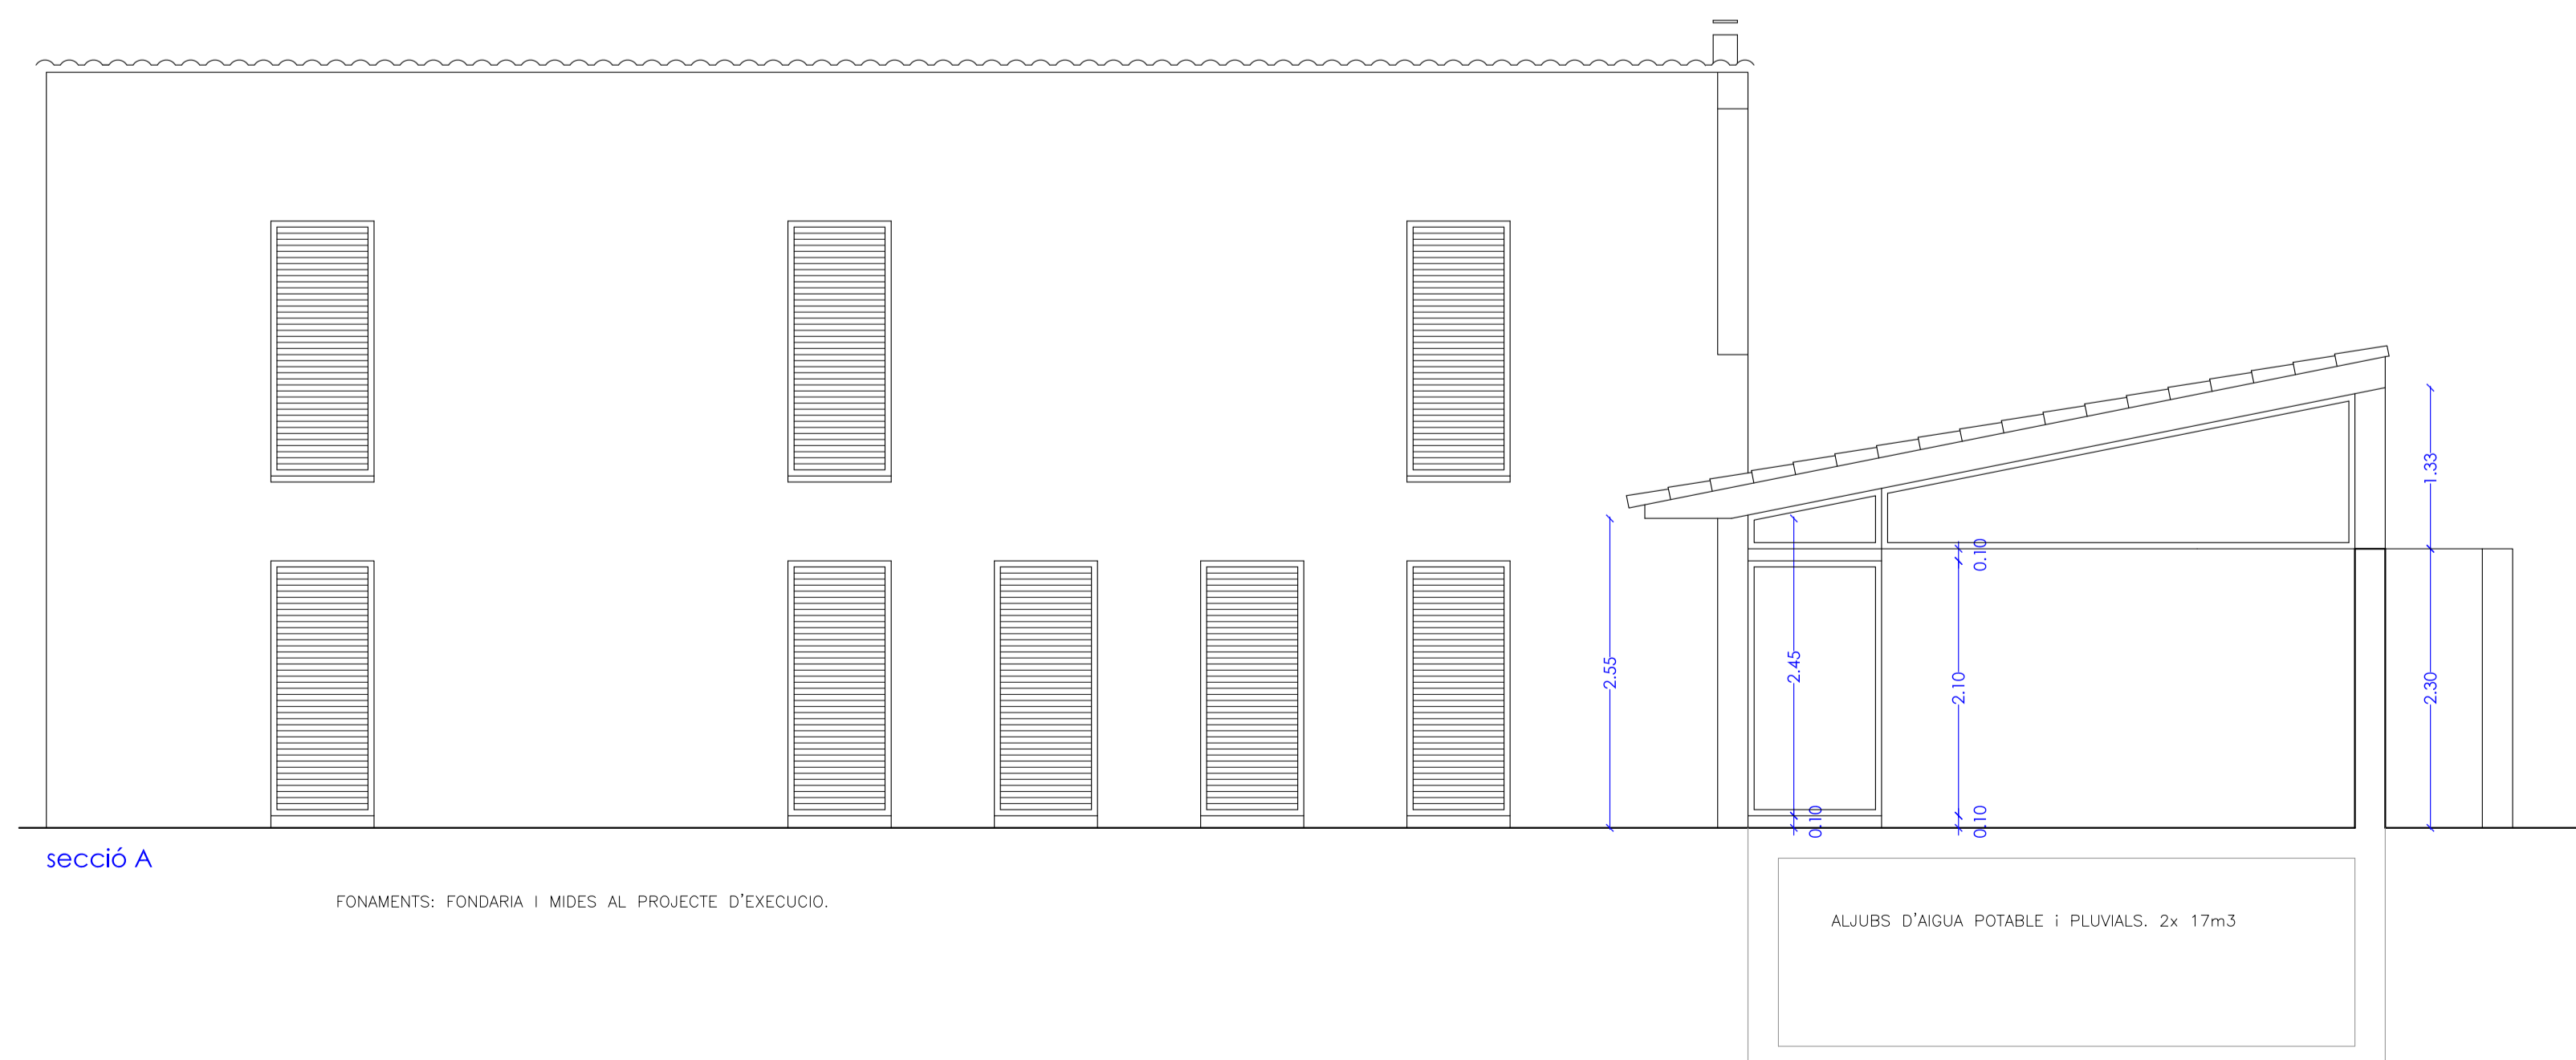


secció A

FONAMENTS: FONDARIA I MIDES AL PROJECTE D'EXECUCIO.

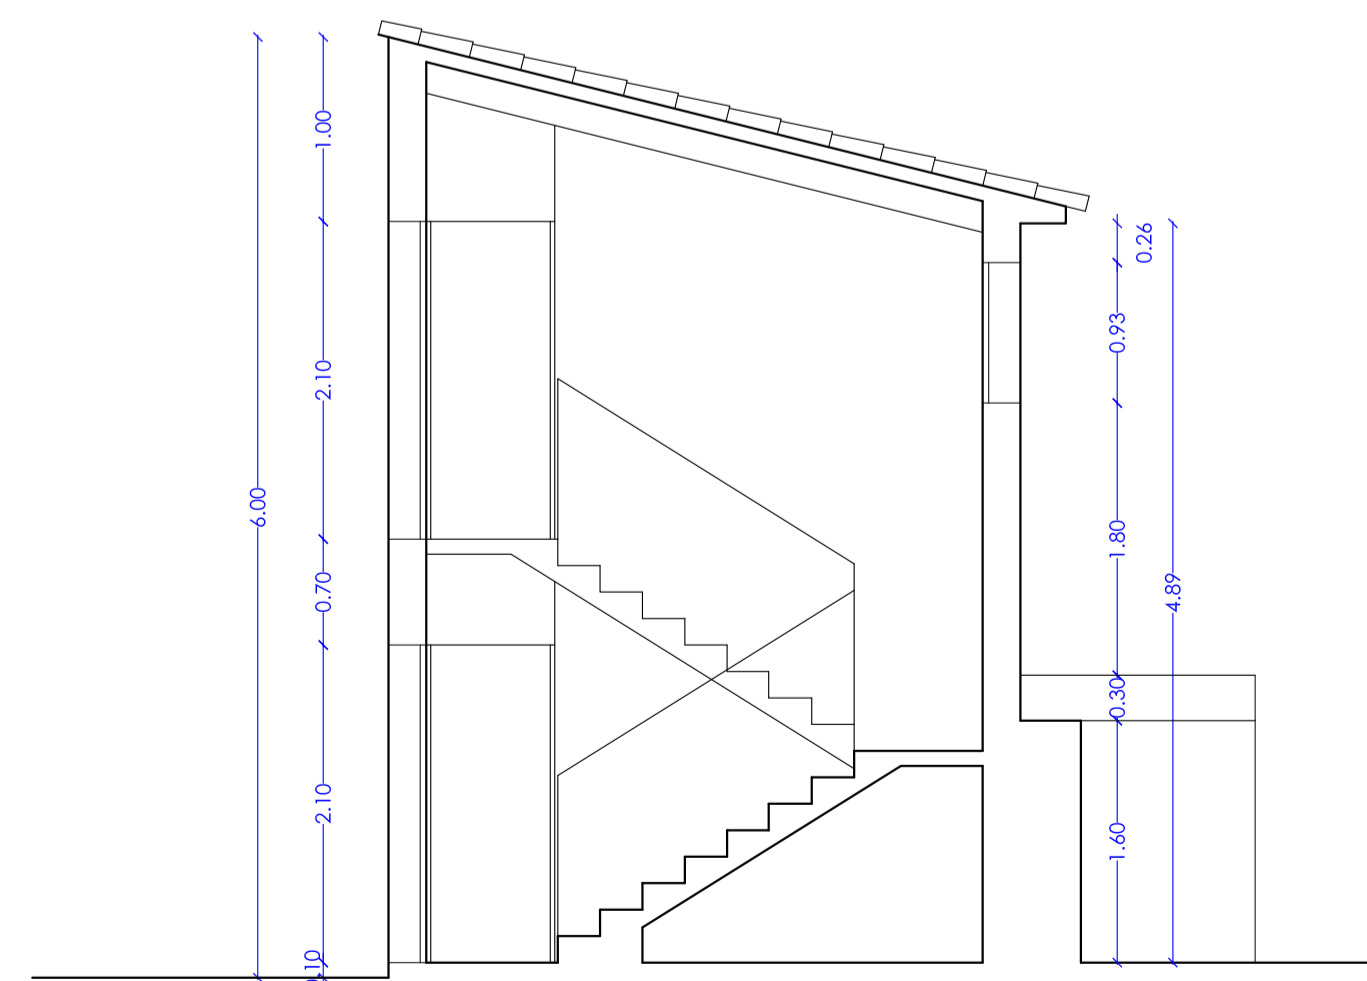

secció B

FONAMENTS: FONDARIA I MIDES AL PROJECTE D'EXECUCIO.

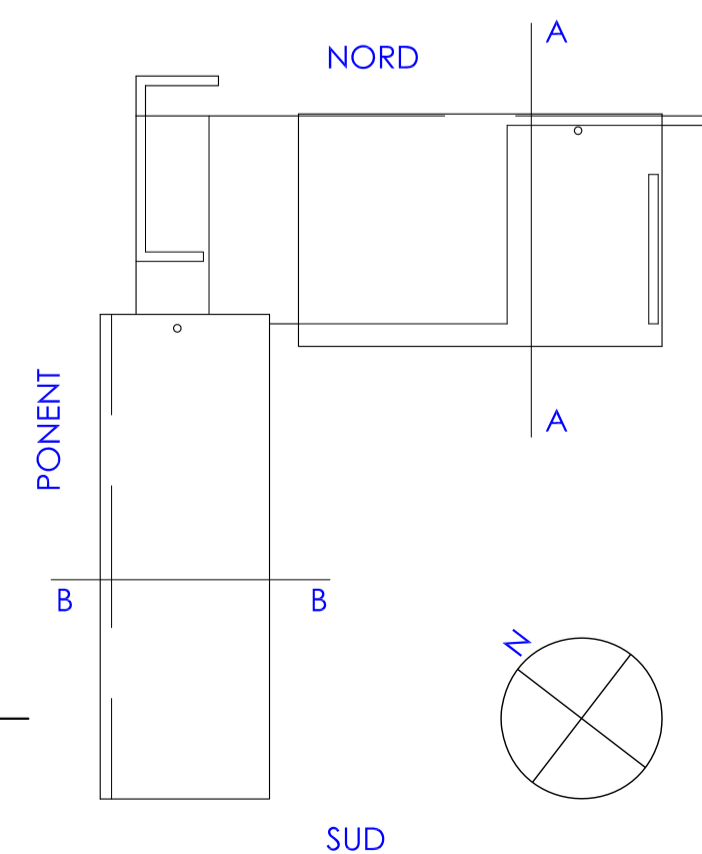

SUD